



## Xalet/Vivenda a Punta Grossa

Ref.: 91024

OBRAS INICIADAS, entrega prevista durante el segundo semestre de 2024. Nueva promoción de dos chalets unifamiliares situados en la Urbanización de Punta Grossa (Arenal d'en Castell). Situadas muy cercanas a la preciosa playa de Arenal d'en Castell, de finísima y blanca arena, a la cual se puede acceder en pocos minutos peatonalmente. Cada una de las viviendas constará de unos 490m<sup>2</sup> de parcela y unos 140m<sup>2</sup> construidos, todos ellos en planta baja. Dispondrán de cuatro dormitorios, uno de ellos con baño en suite, cocina abierta, salón-comedor, 3 baños en total, piscina privada y garaje individual para cada una de las viviendas. Climatización individual graduable en cada estancia. Ubicadas a diez minutos del único campo de golf de Menorca. Bonitas vistas al mar desde su terraza superior.



Preu: **690.000 €**

	Cons.	Emis.
A		
B		
C		
D		
E		
F		
G		
Exento	X	X

La informació exposada està proporcionada per tercers a títol informatiu i es suposen correctes.  
 Les dades estan subjectes a errors, canvis de preu i retirada del mercat sense previ avís.




La informació exposada està proporcionada per tercers a títol informatiu i es suposen correctes.  
Les dades estan subjectes a errors, canvis de preu i retirada del mercat sense previ avís.



La informació exposada està proporcionada per tercers a títol informatiu i es suposen correctes.  
Les dades estan subjectes a errors, canvis de preu i retirada del mercat sense previ avís.



La informació exposada està proporcionada per tercers a títol informatiu i es suposen correctes.  
Les dades estan subjectes a errors, canvis de preu i retirada del mercat sense previ avís.


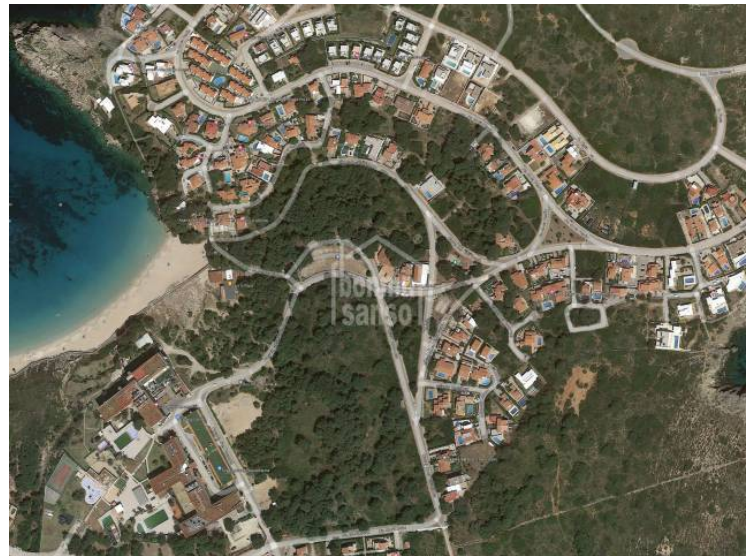


La informació exposada està proporcionada per tercers a títol informatiu i es suposen correctes.  
Les dades estan subjectes a errors, canvis de preu i retirada del mercat sense previ avís.





**PROJEKTE EXECUTIU**  
**PLANTA LACONS SANEAMENT HABITATGES 1 I 2**  
 Escala: 1:50  
 A1: Planta 1/20 A2: Planta 1/100

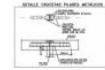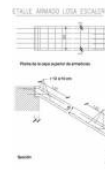


**INTENCIONS**  
 - Els materials han de ser compatibles amb els materials existents.  
 - Els materials han de ser compatibles amb els materials existents.  
 - Els materials han de ser compatibles amb els materials existents.

MATERIALS		QUANTITAT	
1	Formigó	1.00	1.00
2	Arrebossat	1.00	1.00
3	Barro	1.00	1.00
4	Plancha de ciment	1.00	1.00
5	Barro	1.00	1.00
6	Plancha de ciment	1.00	1.00
**PROJEKTE EXECUTIU**  
**PLANTA ESTRUCTURES I DETAILS HABITATGES 1 I 2**  
 Escala: 1:50  
 A1: Planta 1/20 A2: Planta 1/100

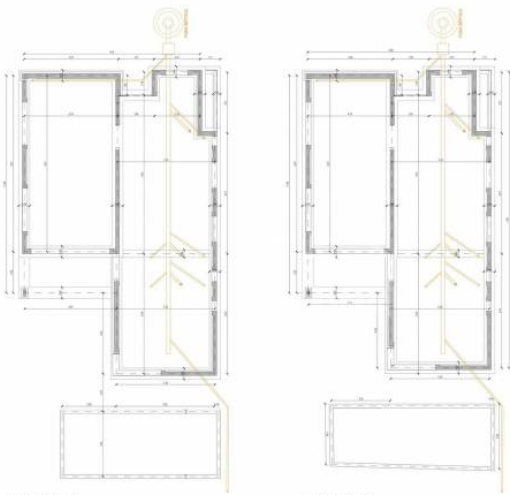


HABITATGE 1 HABITATGE 2

**PROJEKTE EXECUTIU**  
**PLANTA FUNDAMENTS HABITATGES 1 I 2**  
 Escala: 1:50  
 A1: Planta 1/20 A2: Planta 1/100



FIGURA 101 FIGURA 102 FIGURA 103 FIGURA 104

**PROJEKTE D'EXECUCIO**  
**ALÇATS HABITATGE 2**  
 Escala: 1:50  
 A1: Planta 1/20 A2: Planta 1/100

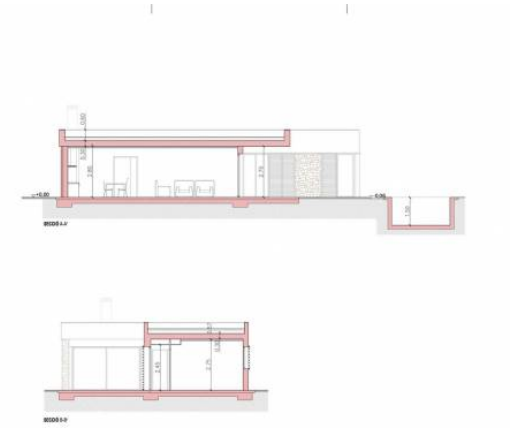

SECCIO 1-1 SECCIO 2-2

**PROJEKTE D'EXECUCIO**  
**SECCIONS HABITATGE 2**  
 Escala: 1:50  
 A1: Planta 1/20 A2: Planta 1/100



PLANTA HABITATGE 1 PLANTA HABITATGE 2

**QUADRE DE SUPERFÍCIES ÚTILS**

Tipus	Descripció	Superfície Útil (m²)	Superfície Construída (m²)	Superfície Total (m²)
HABITATGE 1				
HABITATGE 2				
TOTAL				

**QUADRE DE SUPERFÍCIES CONSTRUÏDES**

Tipus	Descripció	Superfície Construída (m²)
HABITATGE 1		
HABITATGE 2		
TOTAL		

**PROJEKTE D'EXECUCIO**  
**PLANTES HABITATGE 2**  
 Escala: 1:50  
 A1: Planta 1/20 A2: Planta 1/100

La informació exposada està proporcionada per tercers a títol informatiu i es suposen correctes. Les dades estan subjectes a errors, canvis de preu i retirada del mercat sense previ avís.

